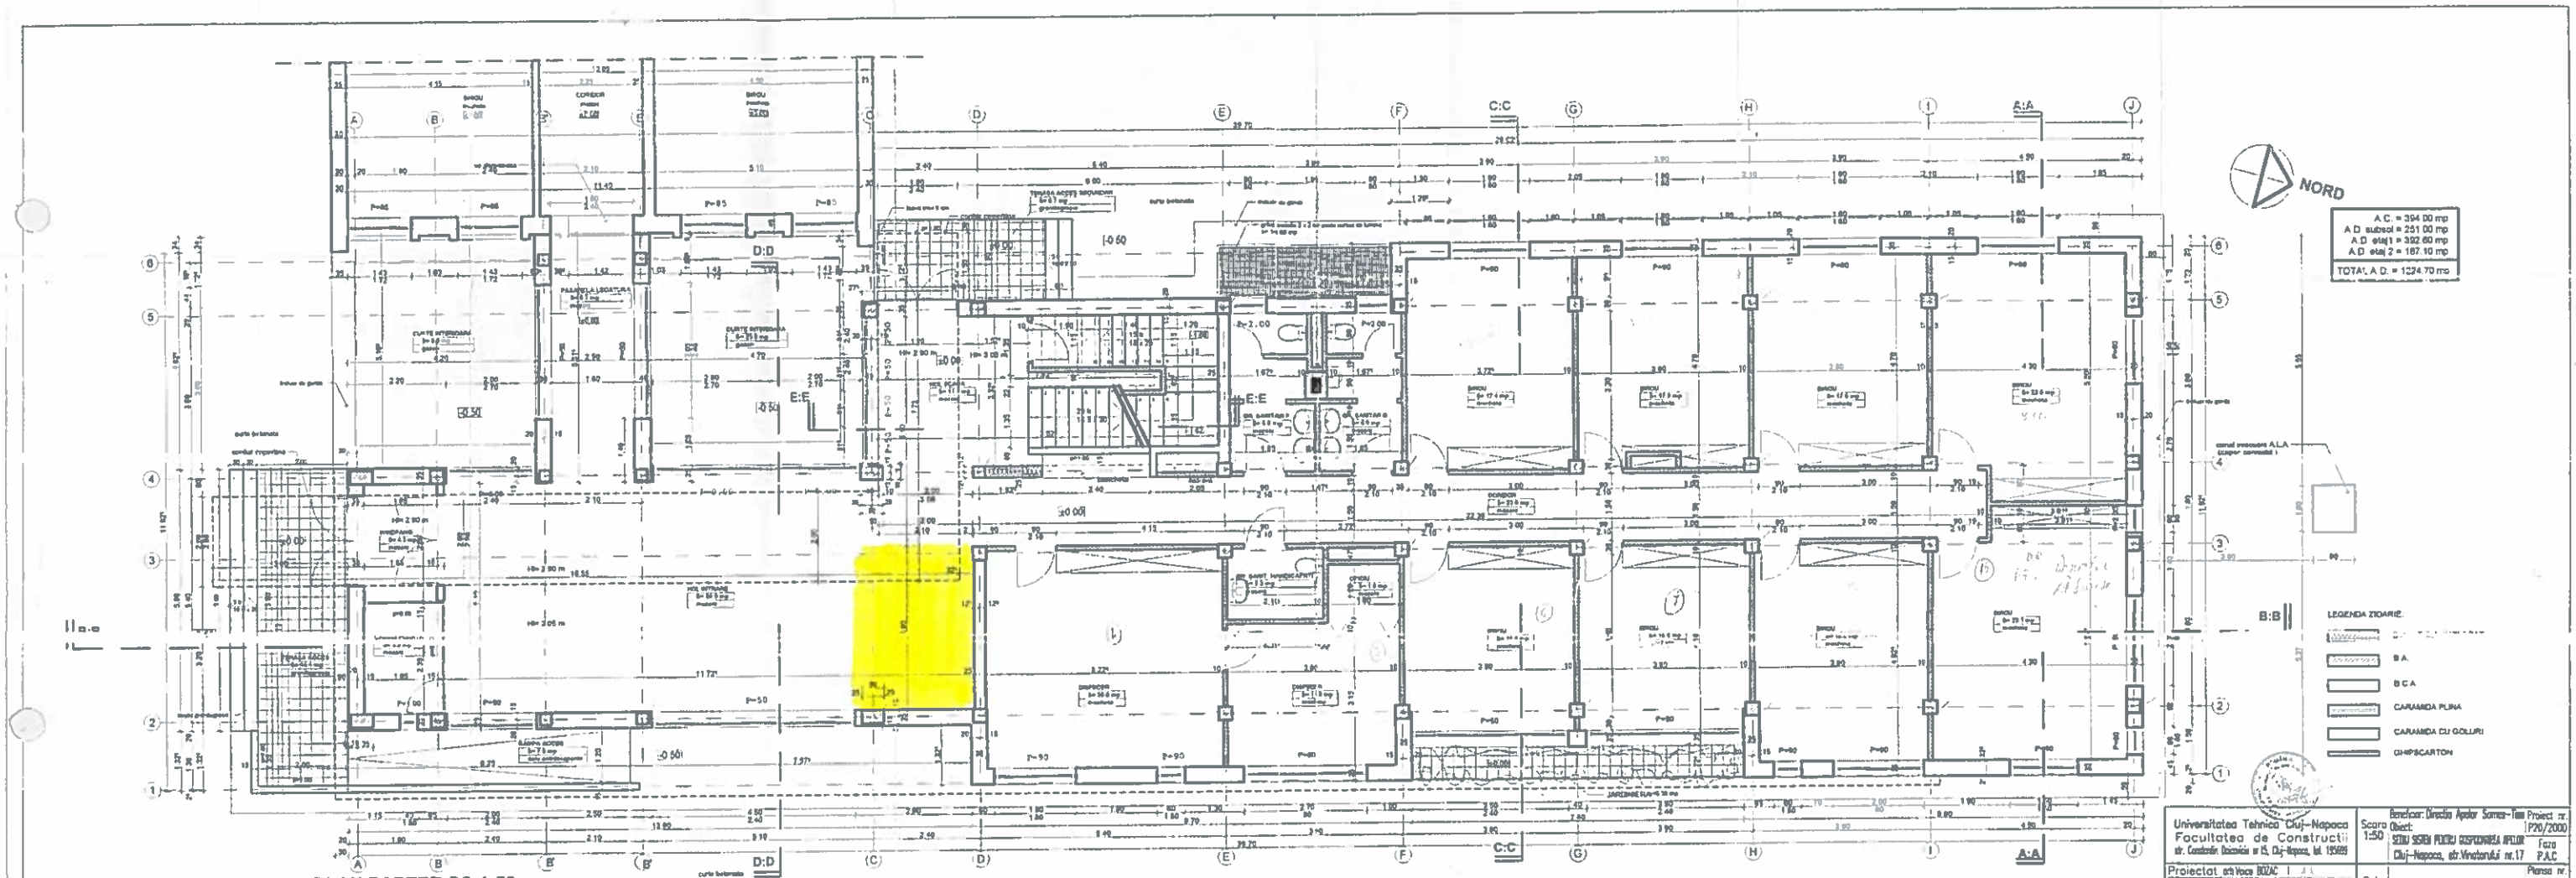

Universitatea Tehnica Cluj-Napoca
Facultatea de Constructii
str. Constantin Daicoviciu nr.15, Cluj-Napoca, tel. 195695

Beneficiar: Directia Apelor Somes-Tisa
Obiect: SEDIU SISEM PENTRU EXPLOATAREA APELOR
Cluj-Napoca, str.Vinatorului nr.17

Proiect nr. P26/2000
Faza P.A.C.

Scara 1:50

Proiectat arh.Voica BOZAC
Desenat arh.Voica BOZAC
Verificat ing. Lucian STEFAN
Sef proiect dr.ing. Ioan POP

Data sept. 2000

PLAN PARTER

Planse nr. A.3.
Dosar nr. 2