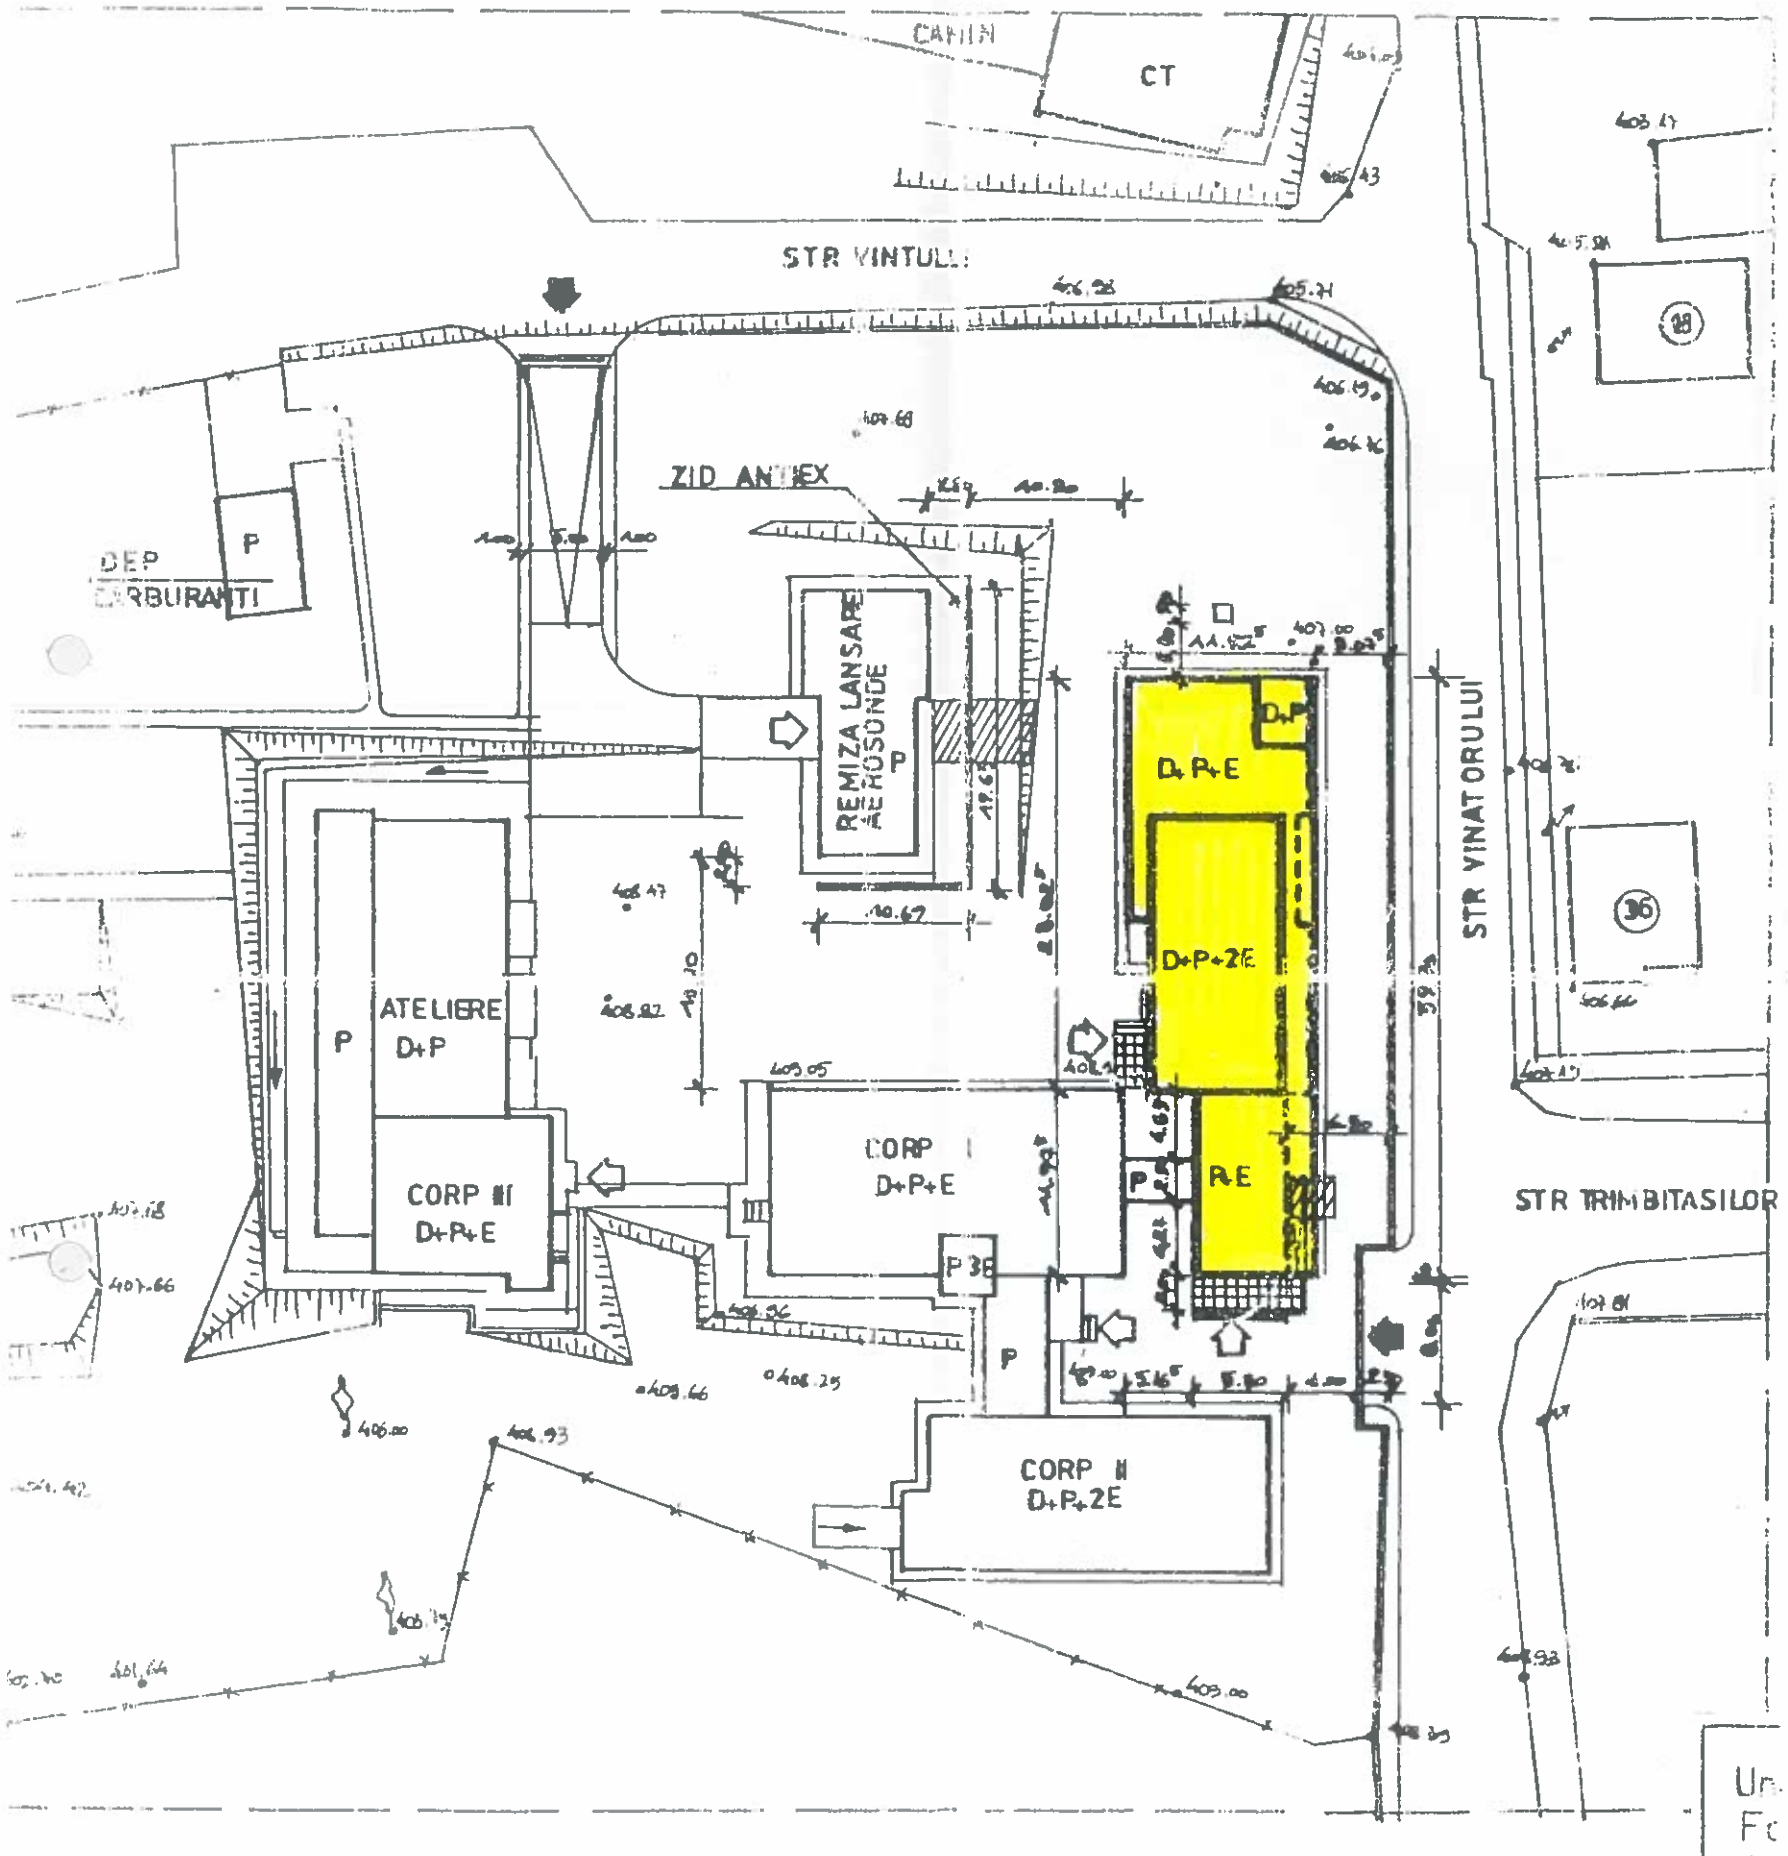

STEREN = 11.471 mp
NR.TOPO. 10167/2 ; 10188/4
10188/1/2 ; 10188/5
10188/2 ; 10188/6
10188/3

LEGENDA

- CORP BIROURI PROPUS
- CORP LEGATURA PROPUS
- CONTUR PARTER
- ZONA PARCARE
- ACCES AUTO
- DRUM ACCES BETONAT
- RAMPA DESCARCARE TUBURI
- ZID ANTIEX PROPUS
- SPATII VERZI
- ACCES PIETONAL
- CONSTRUCTII CE SE DEMOLEAZA
- CONSTRUCTII EXISTENTE
- LIMITA TEREN

INSPECTORATUL DE PROTECTIE CIVILA JUDETEAN
AVIZ
Nr. 7.6.
Din 2.1.1.2.

Universitatea Tehnica Cluj-Napoca Facultatea de Constructii str. Constantin Daicoviciu nr.15, Cluj-Napoca, tel. 195669	Scara 1:200	Beneficiar: Directia Apelor Somes-Tisa Obiect: SEDIU SECTOR PENTRU GOSPODARIREA APELOR Cluj-Napoca, str.Vinatorului nr.17	Proiect nr. P20/2000 Faza P.A.C
Proiectat arh.Voicu BOZAC Desenat arh.Voicu BOZAC Verificat ing. Lucian STEFAN	Data sept. 2000	PLAN DE SITUATIE	Planso nr. A2