


PLAN SUBSOL SC.1:50


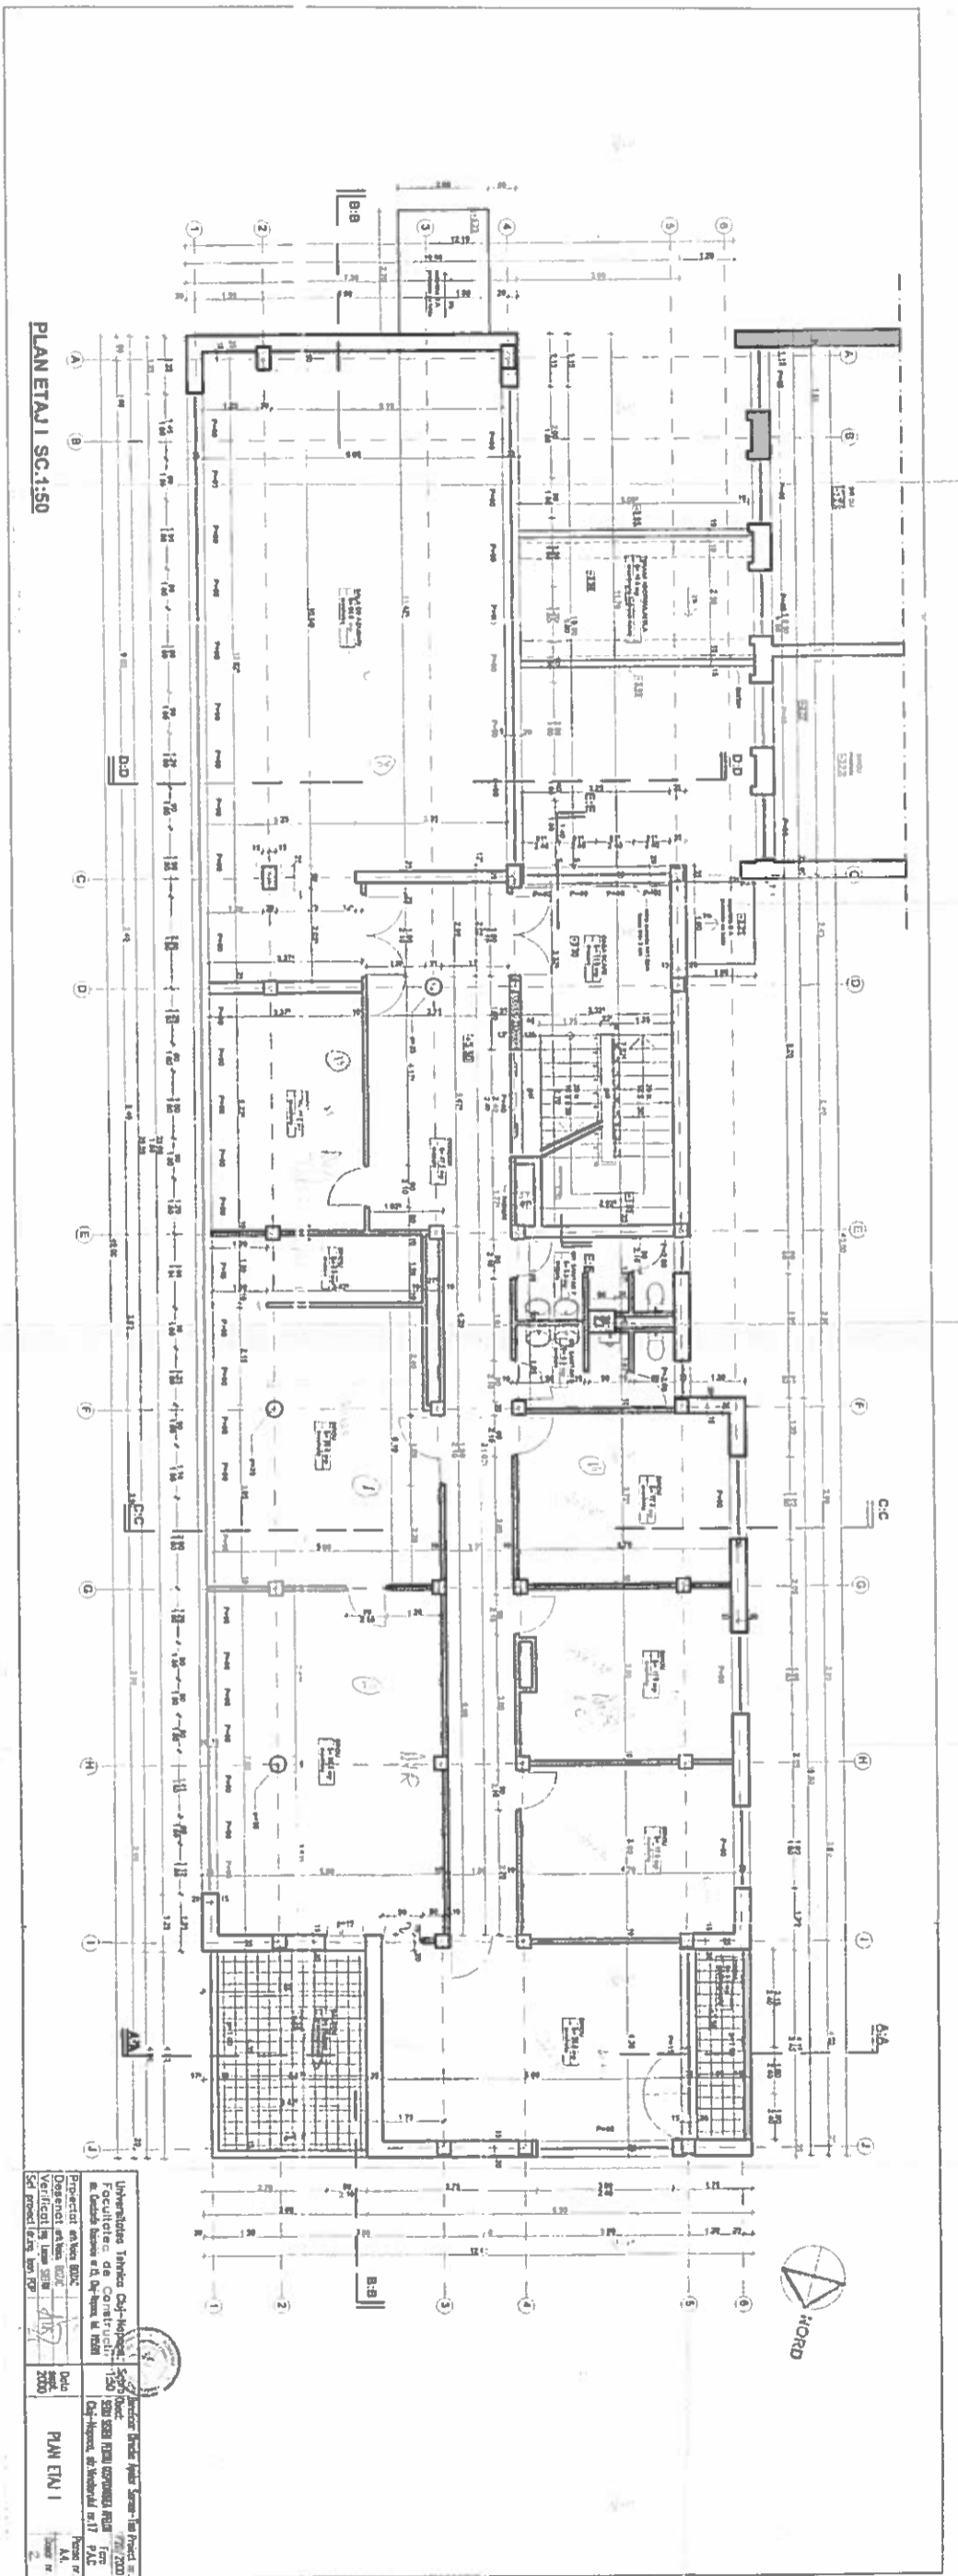


PLAN ETAJI I SC.1:50

Universitatea Tehnică Cluj-Napoca
 Facultatea de Construcții
 în Construcții

 Cluj-Napoca, România
 PLAN ETAJ I

Data
 2000
 Proiectant
 PLAN ETAJ I

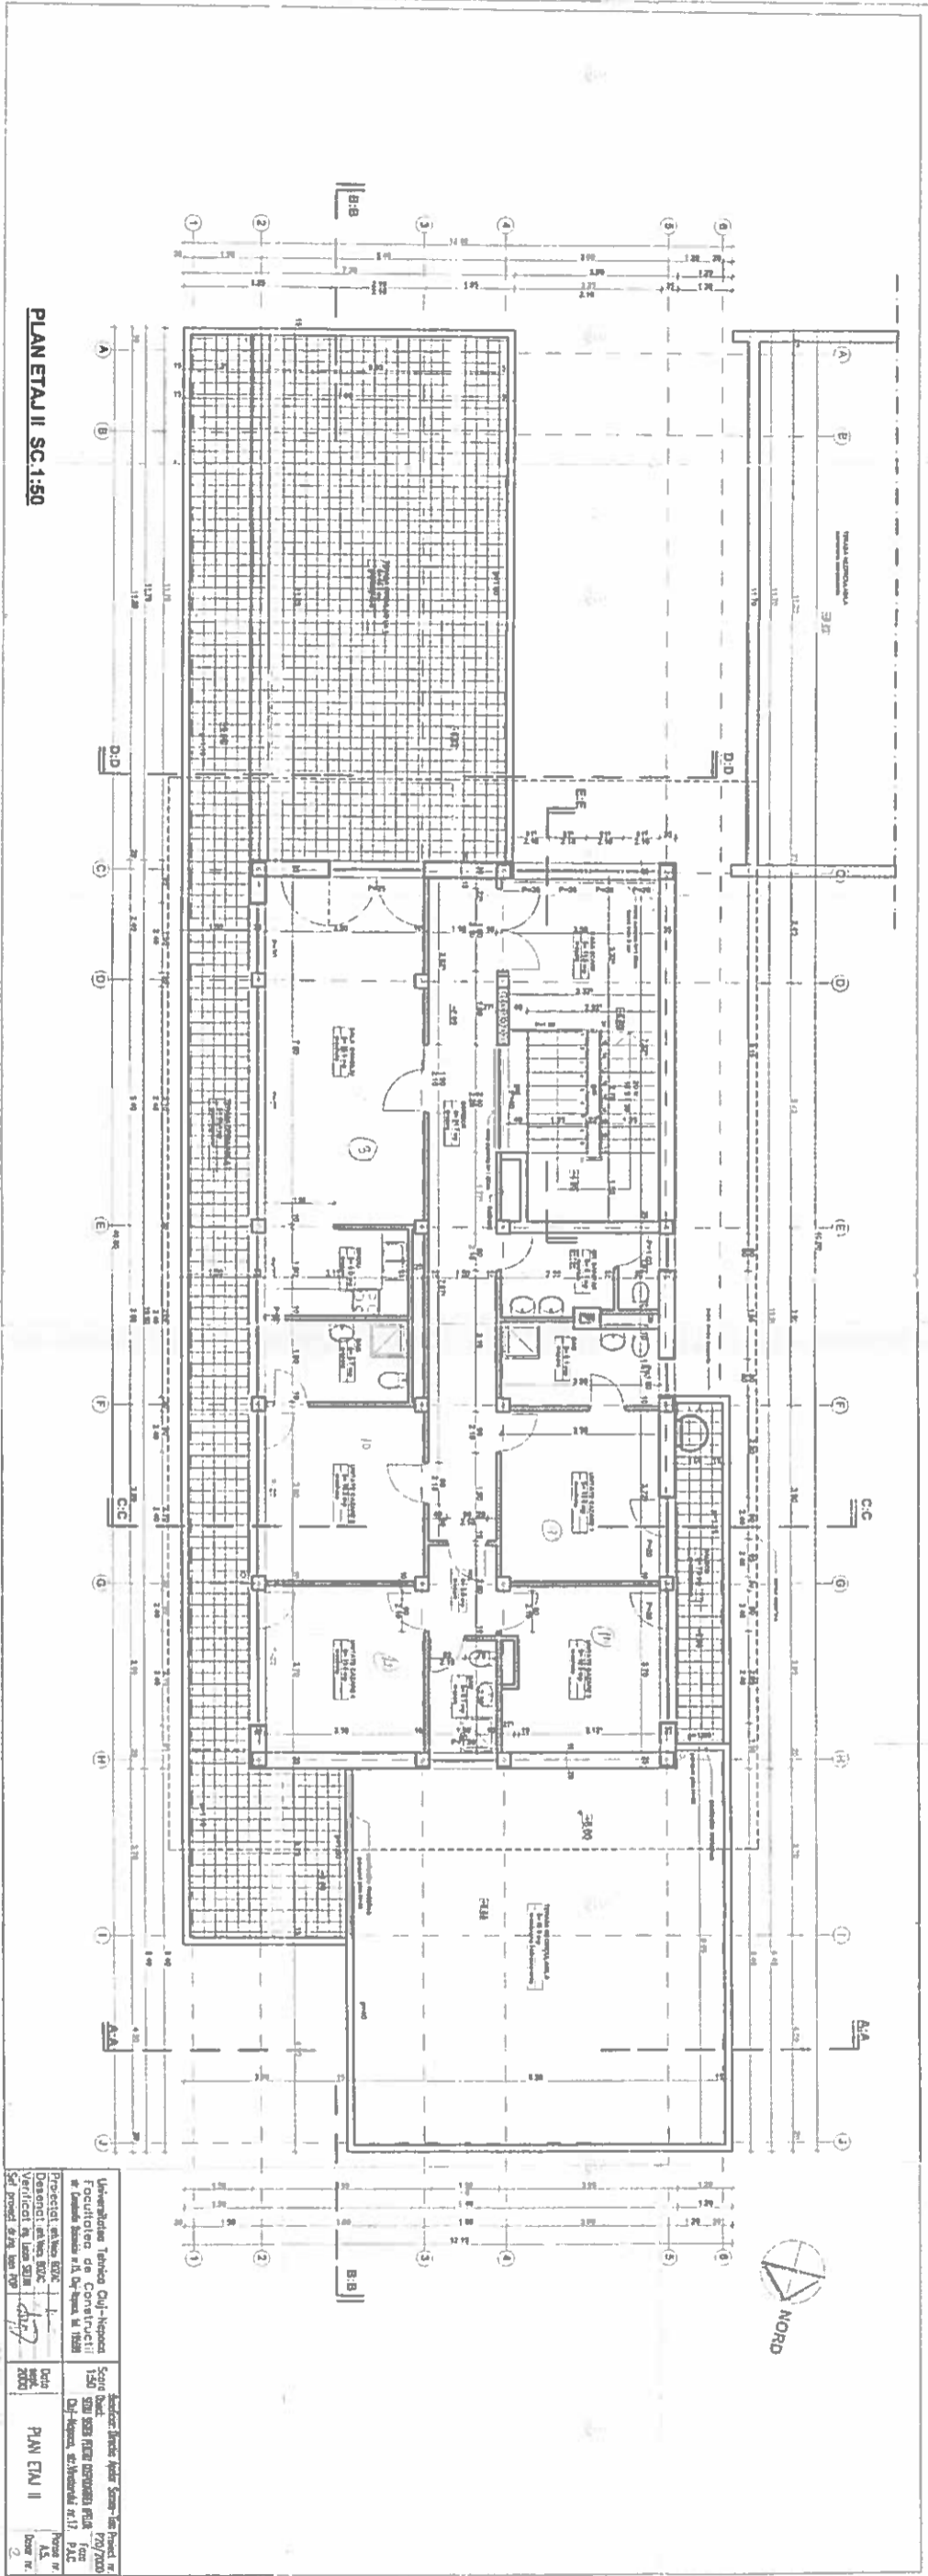

PLAN ETAJ II SC.1:50

Proiectat de: [Signature]	Data: 2000	Planul etajului II
Verificat de: [Signature]		